


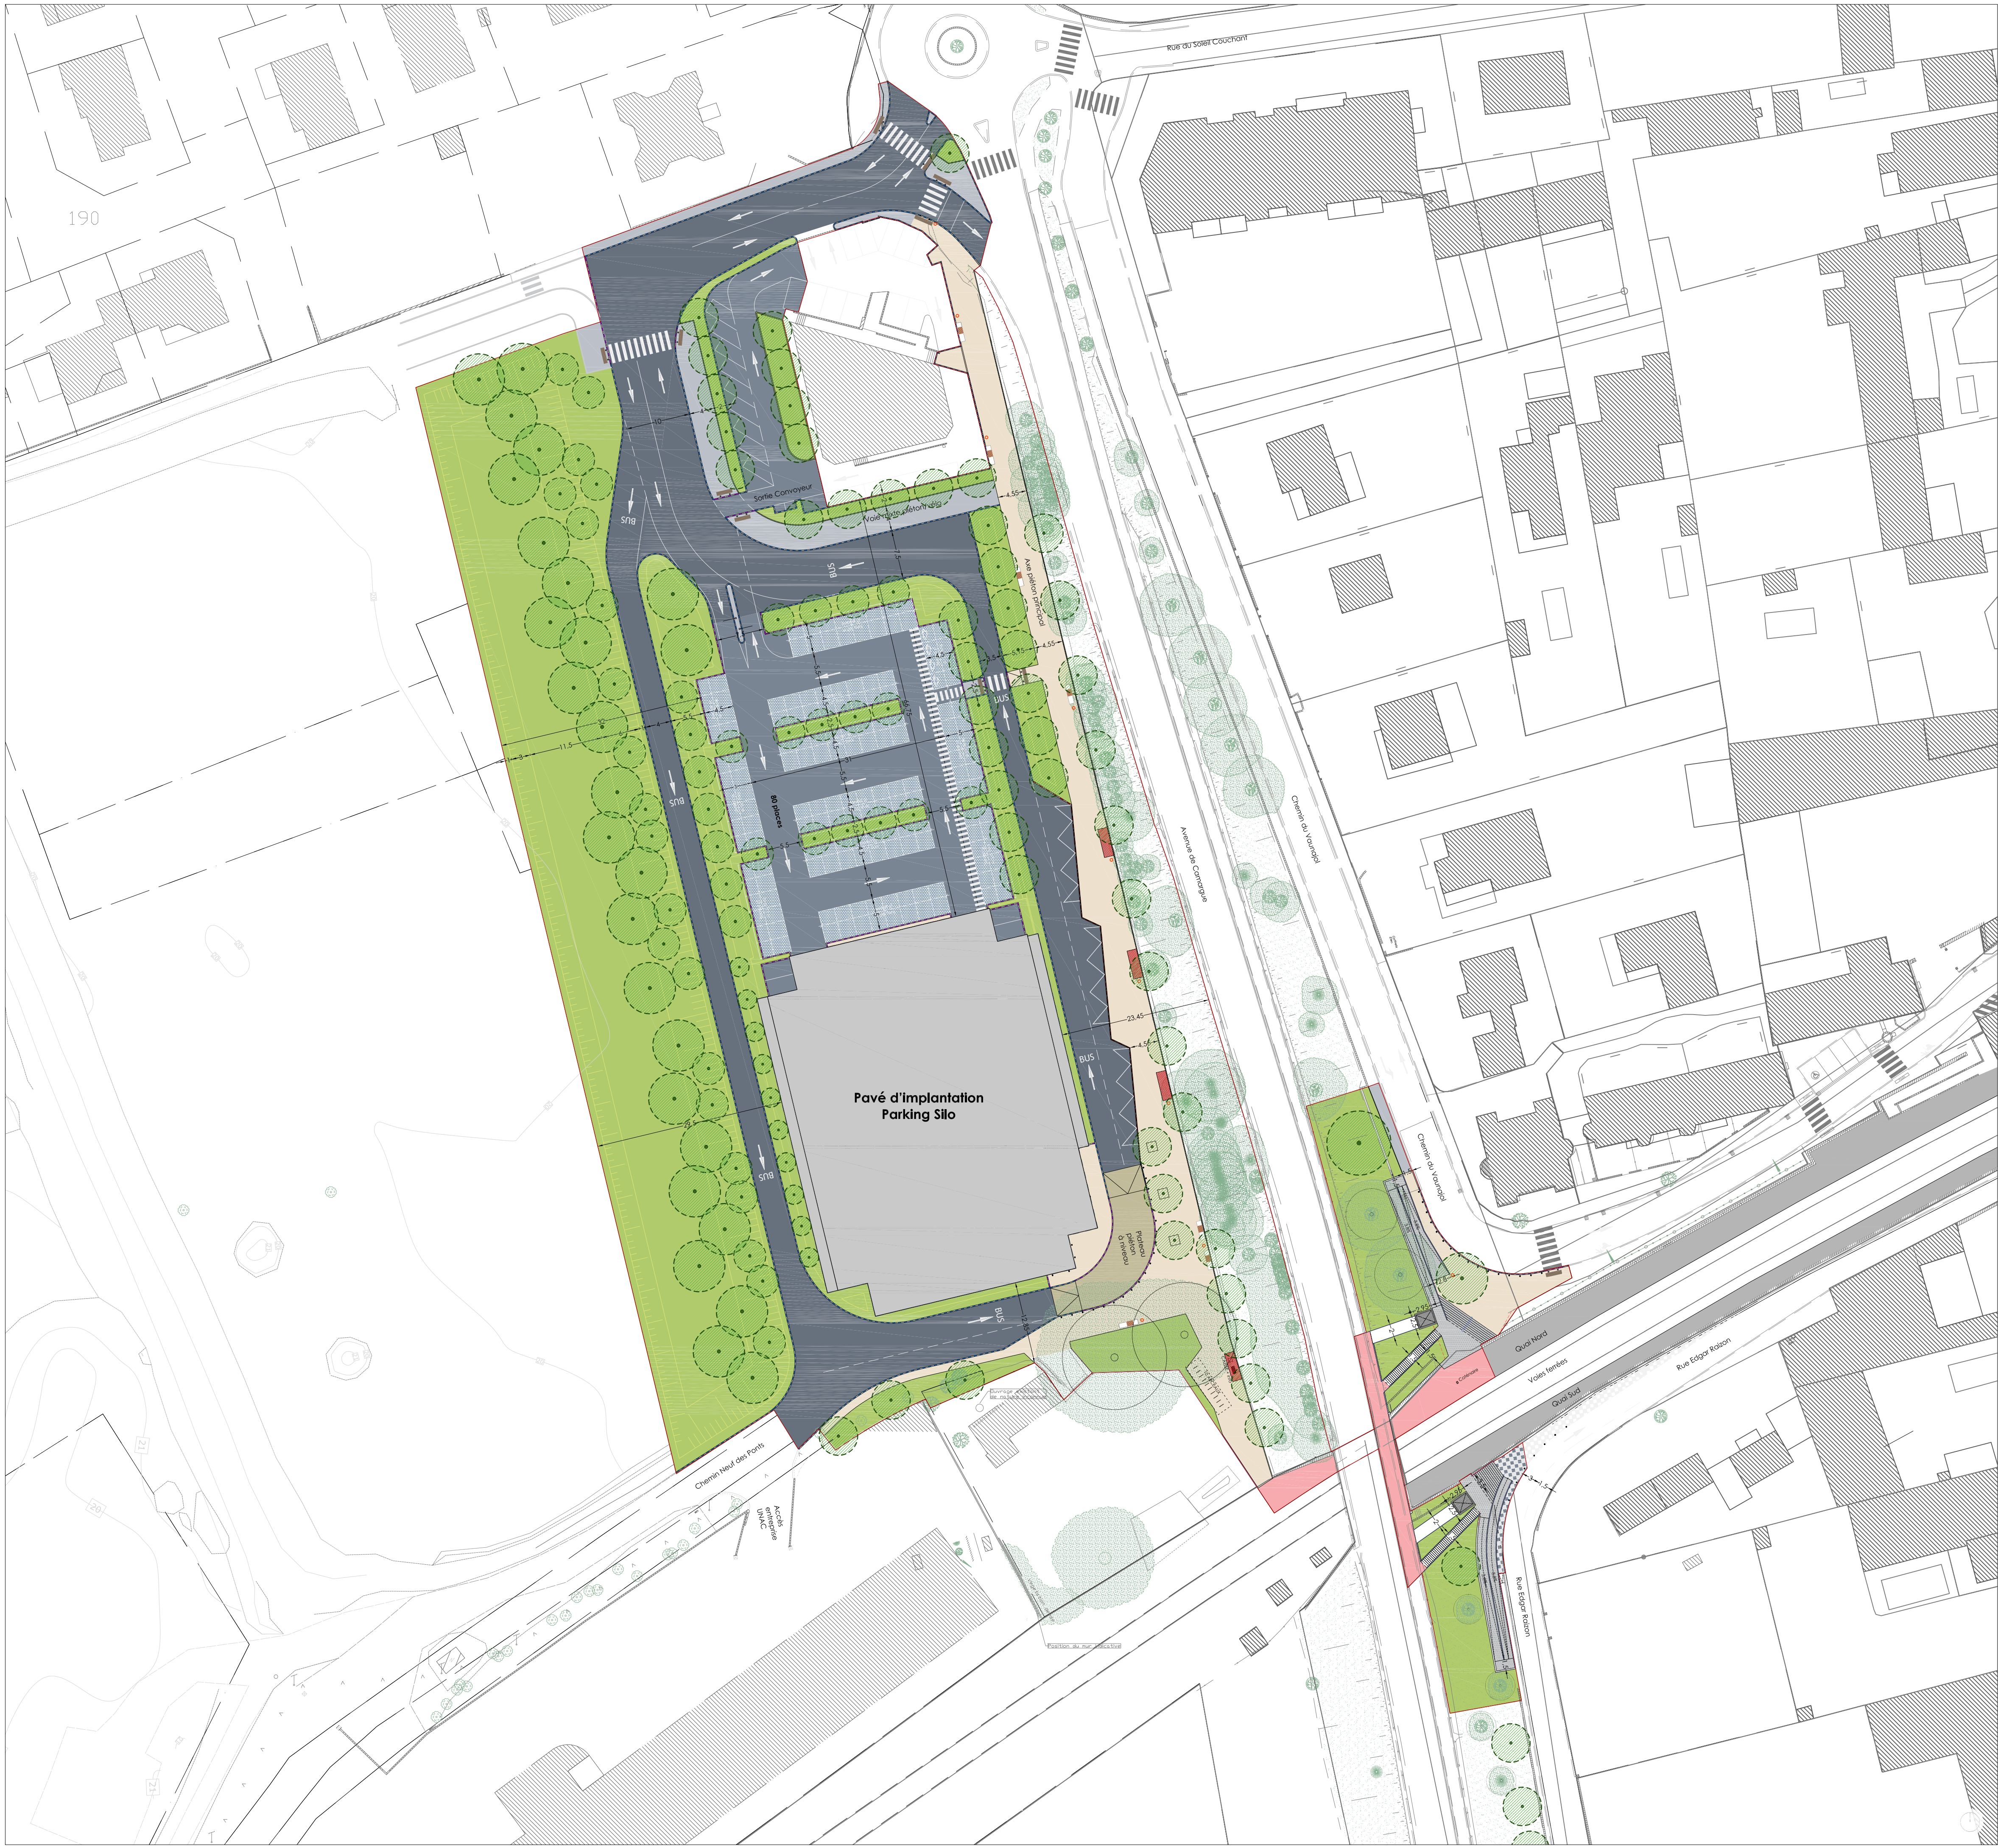

- Légende

Périmètre

**MOBILIER**

  - Banc
  - Potelets / Potelets PMR
  - Poubelles
  - Bande podotactile
  - Abri bus
  - Abri vélo (20 racks)
  - Arceaux vélo
  - Portique
  - Clôture
  - Garde-corps

**EQUIPEMENT**

    - Caisse
    - Barrière
    - Toilette Automatique
    - Ascenseur
- Légende

**REVETEMENTS**

**Enrobés:**

  - piéton
  - chaussée BUS
  - chaussée VP

**Béton:**

    - trottoir
    - chaussée BUS coulé

**Autres:**

      - Pavés drainants

**ESPACE VERT**

        - Plantation
        - Rénovation talus

**ARBRES**

          - 5m
          - 6m
          - 8m



MAÎTRISE D'ŒUVRE POUR LA RÉALISATION D'UN PÔLE  
D'ÉCHANGES MULTIMODAL À LA GARE SNCF  
VERGÈZE-CODOGNAN



PERMIS AMENAGER

PROVISOIRE  
PA4. Plan de composition d'ensemble

Ind. 0A    Juillet 2021  
A1 1:500  
PA4-VGZ-BRA-PLAN ENSEMBLE



|   |   |   |
|---|---|---|
| BRUNO REMOUE & Associats<br>Ronda Sant Pau 49 bxs 1a<br>08015 BARCELONE Espagne<br>Tél. : +34.93.55.22.44.8<br>Fax : +34.93.55.22.44.9<br>e-mail : info@brunoremue.com | Studio NEMO<br>Architecture Paysage Urbanisme<br>24 avenue de la Ballique 91140<br>Villebon-sur-Yvette<br>Tél. : +33 1 60 12 10 16<br>www.studionemo.fr | Agence de Montpellier<br>Espace Concorde - Parc d'activités<br>de l'Aéroport<br>120 impasse Jean-Baptiste Say<br>34470 Perols<br>Tél : 04 67 27 39 62<br>www.ingerop.fr |
|---|---|---|